

Plan d'intervention /

Interventieplan

Bloc 1 / Blok 1



1. INTERVENTIEDOSSIER

2. SLEUTELPLAN



1.

Interventiedossier

Blok 1

Dossier Intervention

Bloc 1

PLAN DE SITUATION – SITUATIEPLAN


DOSSIER D'INTERVENTION - INTERVENTIEDOSSIER



SIAMU DE BRUXELLES
DBDMH BRUSSEL

ETABLIE LE – OPGEMAAKT OP : 13 november 18
MODIFIE LE – GEWIJZIGD OP :
PAGE – BLAD 2/18

BLOC 1 – BLOK 1
Rue d'Evere – Eversestraat
EVERE – 1140 – EVERE

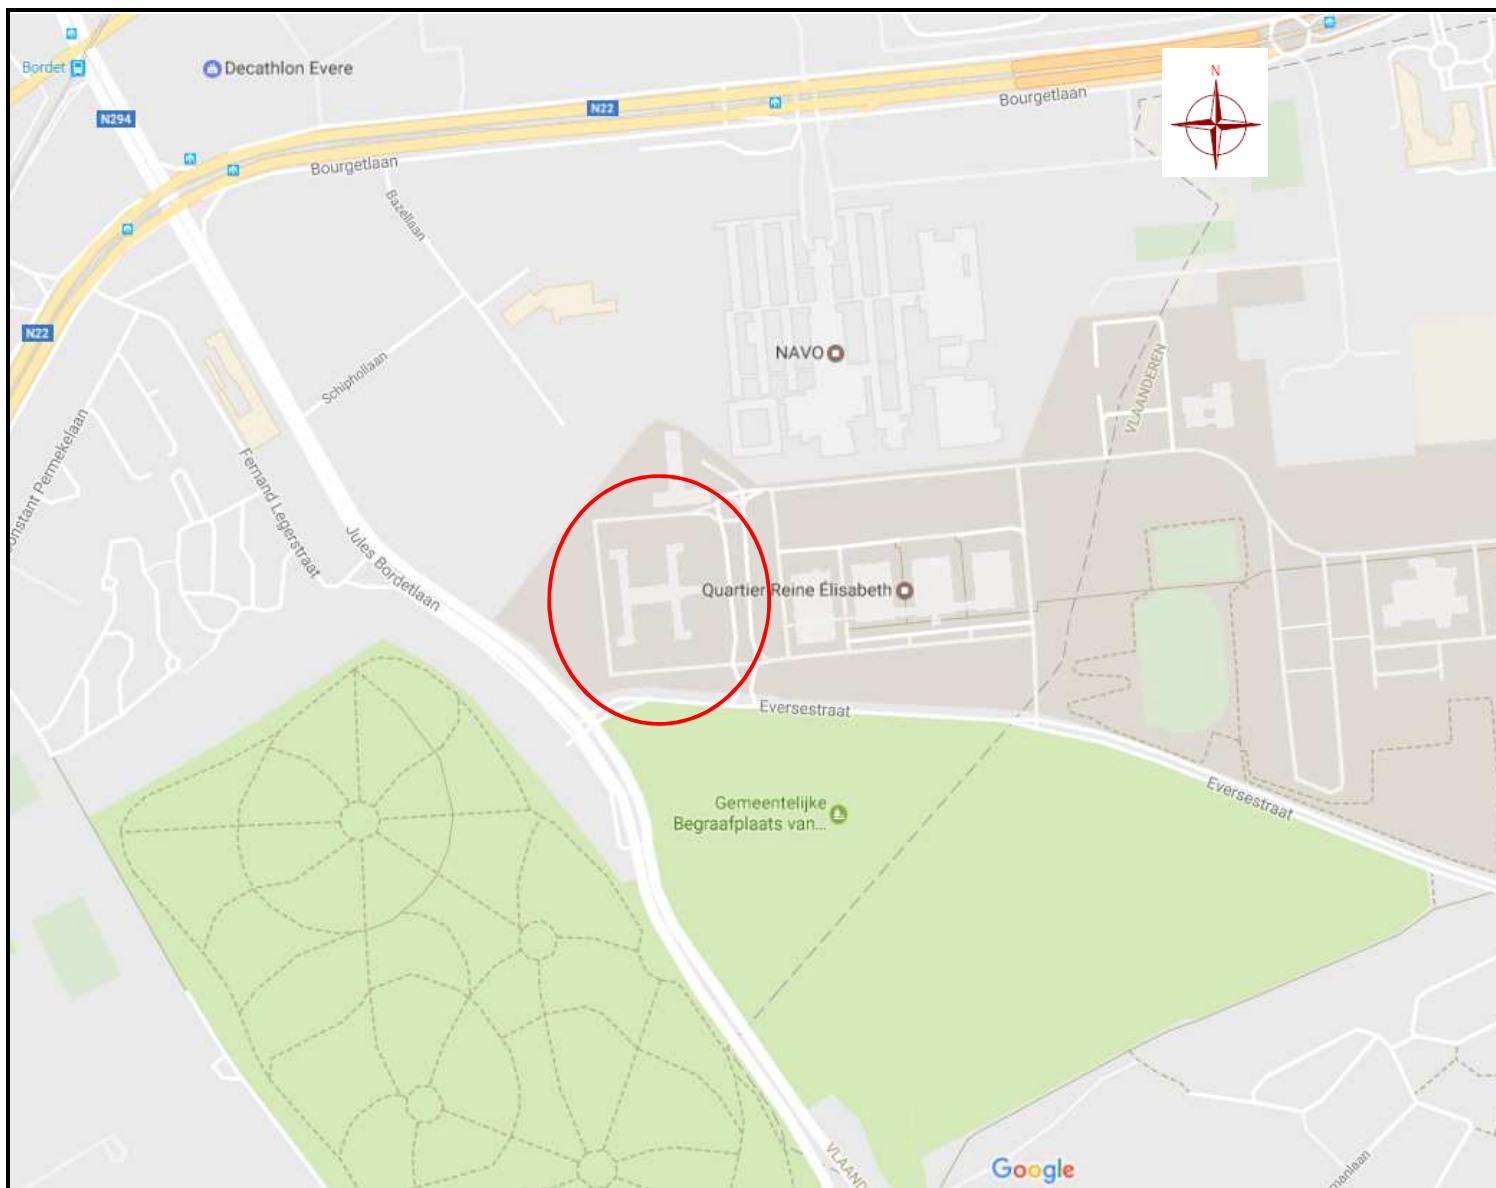

DEFENSIE

DEFENSIE
LA DÉFENSE



SIAMU DE BRUXELLES
DBDMH BRUSSEL

ETABLIE LE – OPGEMAAKT OP : 13 november 18
MODIFIE LE – GEWIJZIGD OP :
PAGE – BLAD 3/18

BLOC 1 – BLOK 1
Rue d'Evere – Eversestraat
EVERE – 1140 – EVERE

RENSEIGNEMENTS – INLICHTINGEN

RENSEIGNEMENTS DOSSIER D'INTERVENTION INLICHTINGEN INTERVENTIEDOSSIER

Opgemaakt door :

Cdt DERYCKERE (02/44 18184)

Officier responsable – Verantwoordelijke Officier :

Cdt DERYCKERE (02/44 18184)

Origine van de plannen:

MR-C&I

Controle + aanpassing plannen :

Cdt DERYCKERE (02/44 18184)


DOSSIER D'INTERVENTION - INTERVENTIEDOSSIER

TABLES DES MATIERES - INHOUDSOPGAVE


- Plan de Situation – Situatieplan	P.03
- Renseignements – Inlichtingen	P.04
- Table des matières – Inhoudsopgave	P.04
- Zones Services d'incendie - Brandweerzones	P.05
- Entrees quartier – Ingangen kwartier	P.06
- Entrees Blo1 1 – Ingangen Blok 1	P.07 & P.08
- Places de rassemblement – Verzamelplaatsen	P.09
- Plan Rez-de-chaussée – Plan Gelijkvloers	P.10
- Plan 1 ^{ere} étage – Plan 1 ^{ste} verdieping	P.11
- Plan 2 ^{ieme} étage – Plan 2 ^{de} verdieping	P.12
- Plan 3 ^{ieme} étage – Plan 3 ^{de} verdieping	P.13
- Plan 4 ^{ieme} étage – Plan 4 ^{de} verdieping	P.14
- Plan 5 ^{ieme} étage – Plan 5 ^{de} verdieping	P.15
- Plan 6 ^{ieme} étage – Plan 6 ^{de} verdieping	P.16
- Plan 7 ^{ieme} étage – Plan 7 ^{de} verdieping	P.17
-	





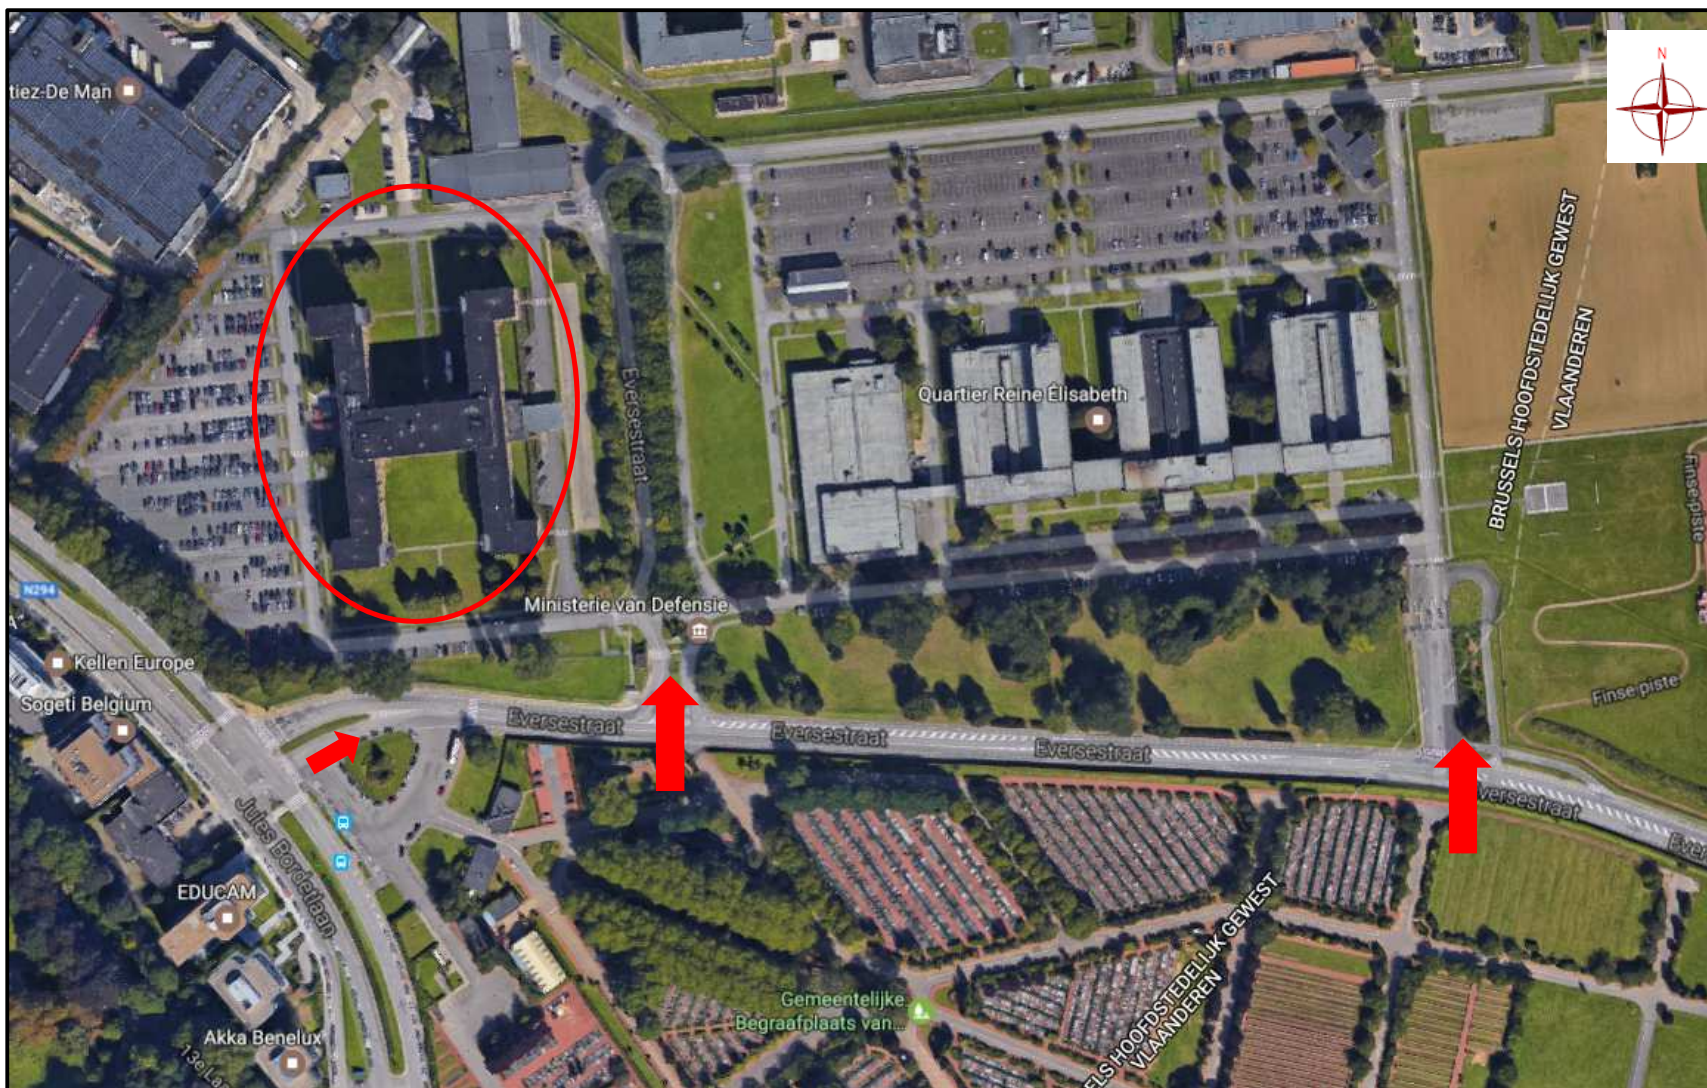

ENTREES BLOC 1 – TOEGANG BLOK 1

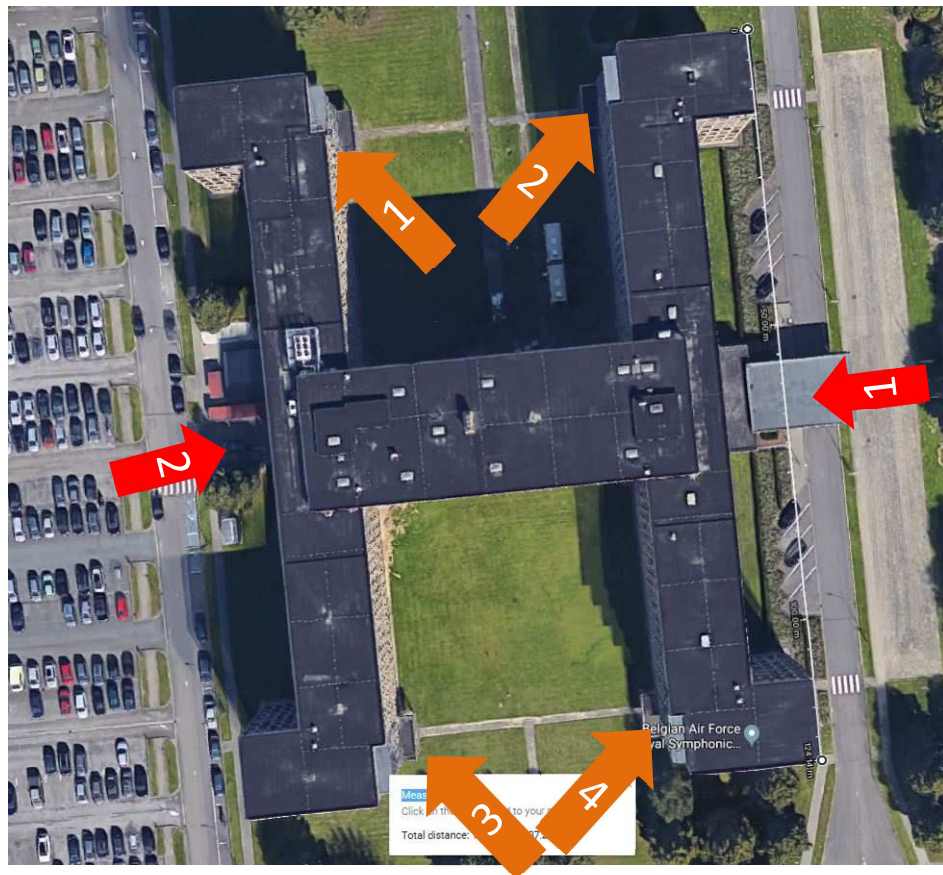

DOSSIER D'INTERVENTION - INTERVENTIEDOSSIER

Entrée principale / Hoofdingang



Entrée secondaire / Achteringang



Sortie de secours avec fermeture panic /
Nooduitgang met panieksluiting

1



Sortie de secours avec fermeture panic /
Nooduitgang met panieksluiting

2



Sortie de secours avec fermeture panic /
Nooduitgang met panieksluiting


3



Sortie de secours avec fermeture panic /
Nooduitgang met panieksluiting

4



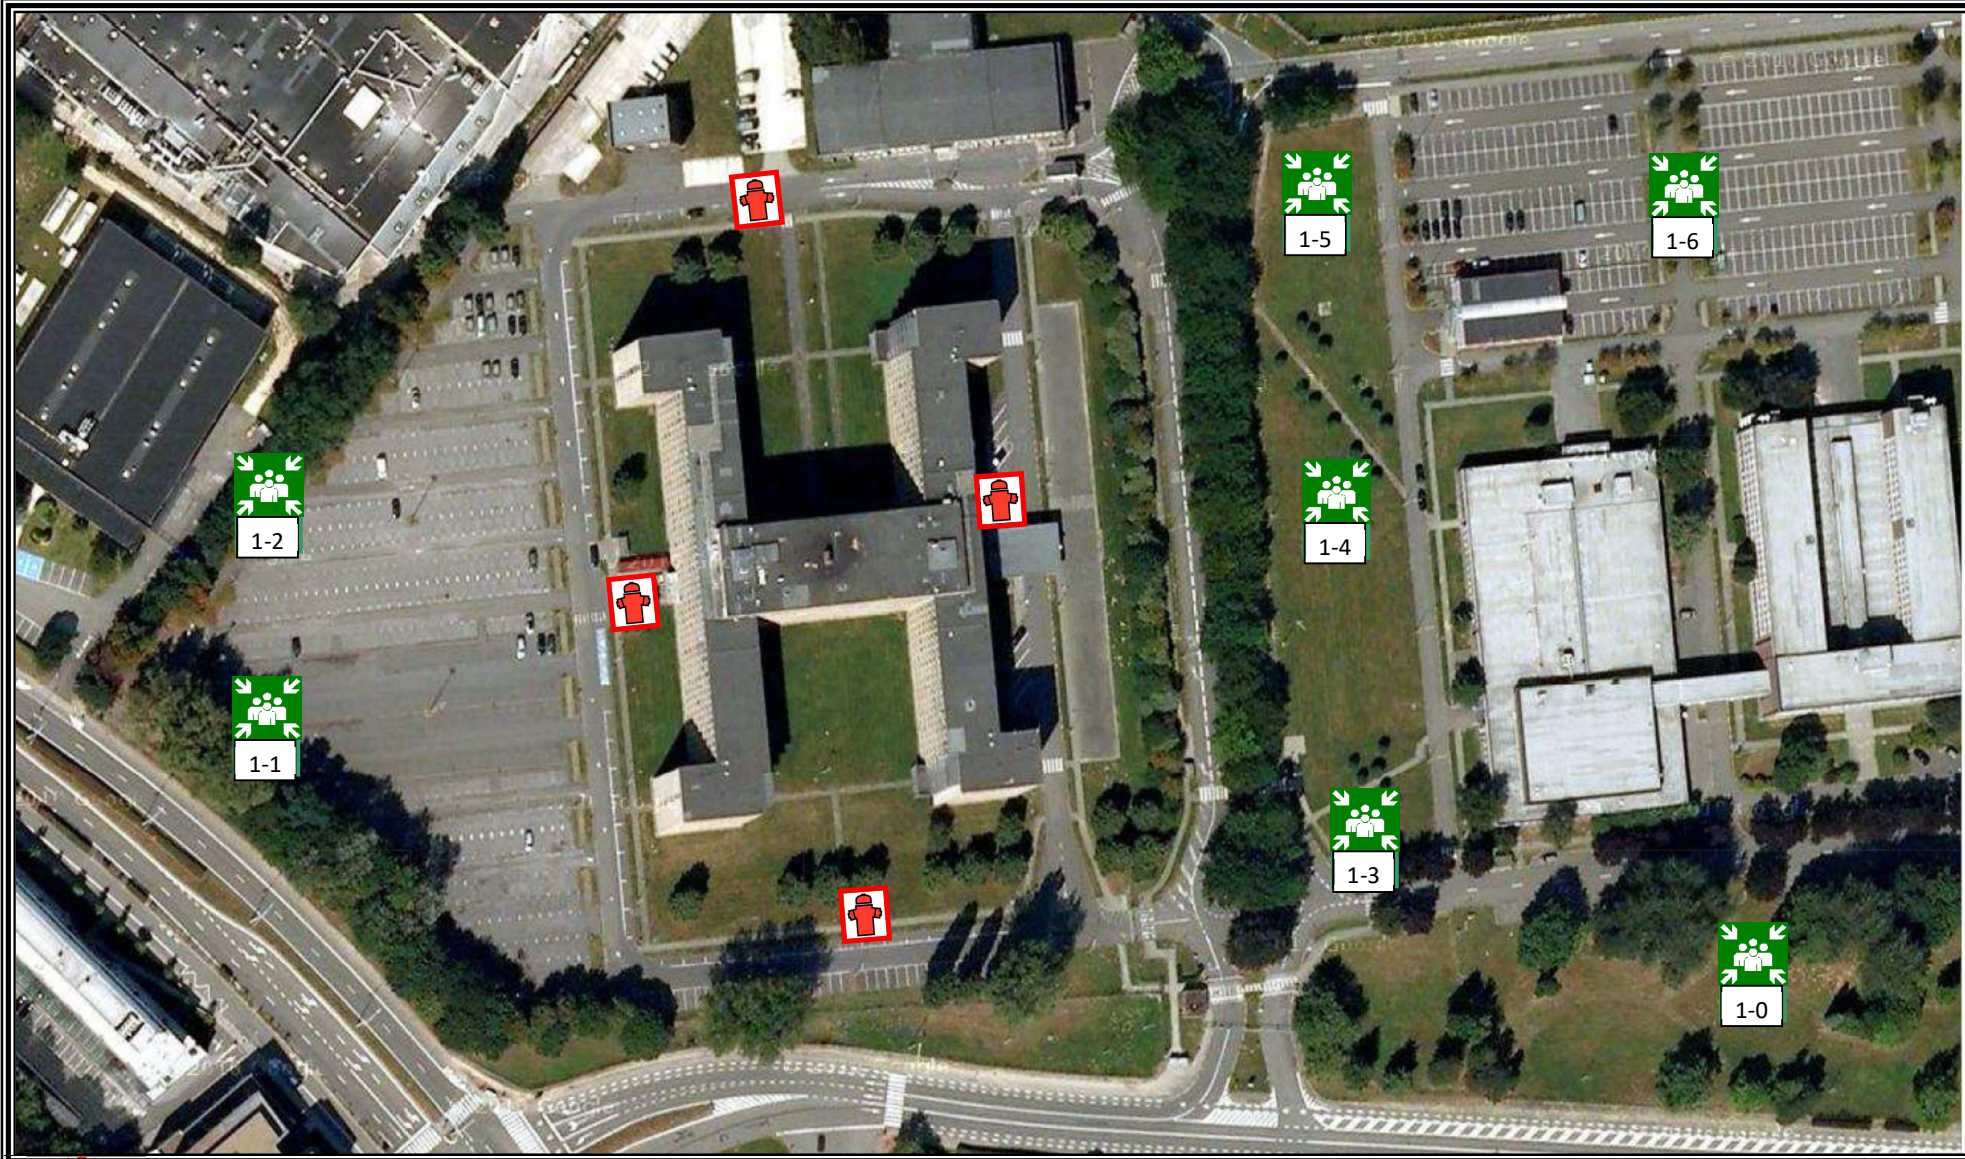


SIAMU DE BRUXELLES
DBDMH BRUSSEL


ETABLIE LE – OPGEMAAKT OP : 13 november 18
MODIFIE LE – GEWIJZIGD OP :
PAGE – BLAD 9/18

BLOC 1 – BLOK 1
Rue d'Evere – Everestraat
EVERE – 1140 – EVERE

Bloc 1 rez-de-chaussée Blok 1 – Gelijkvloers

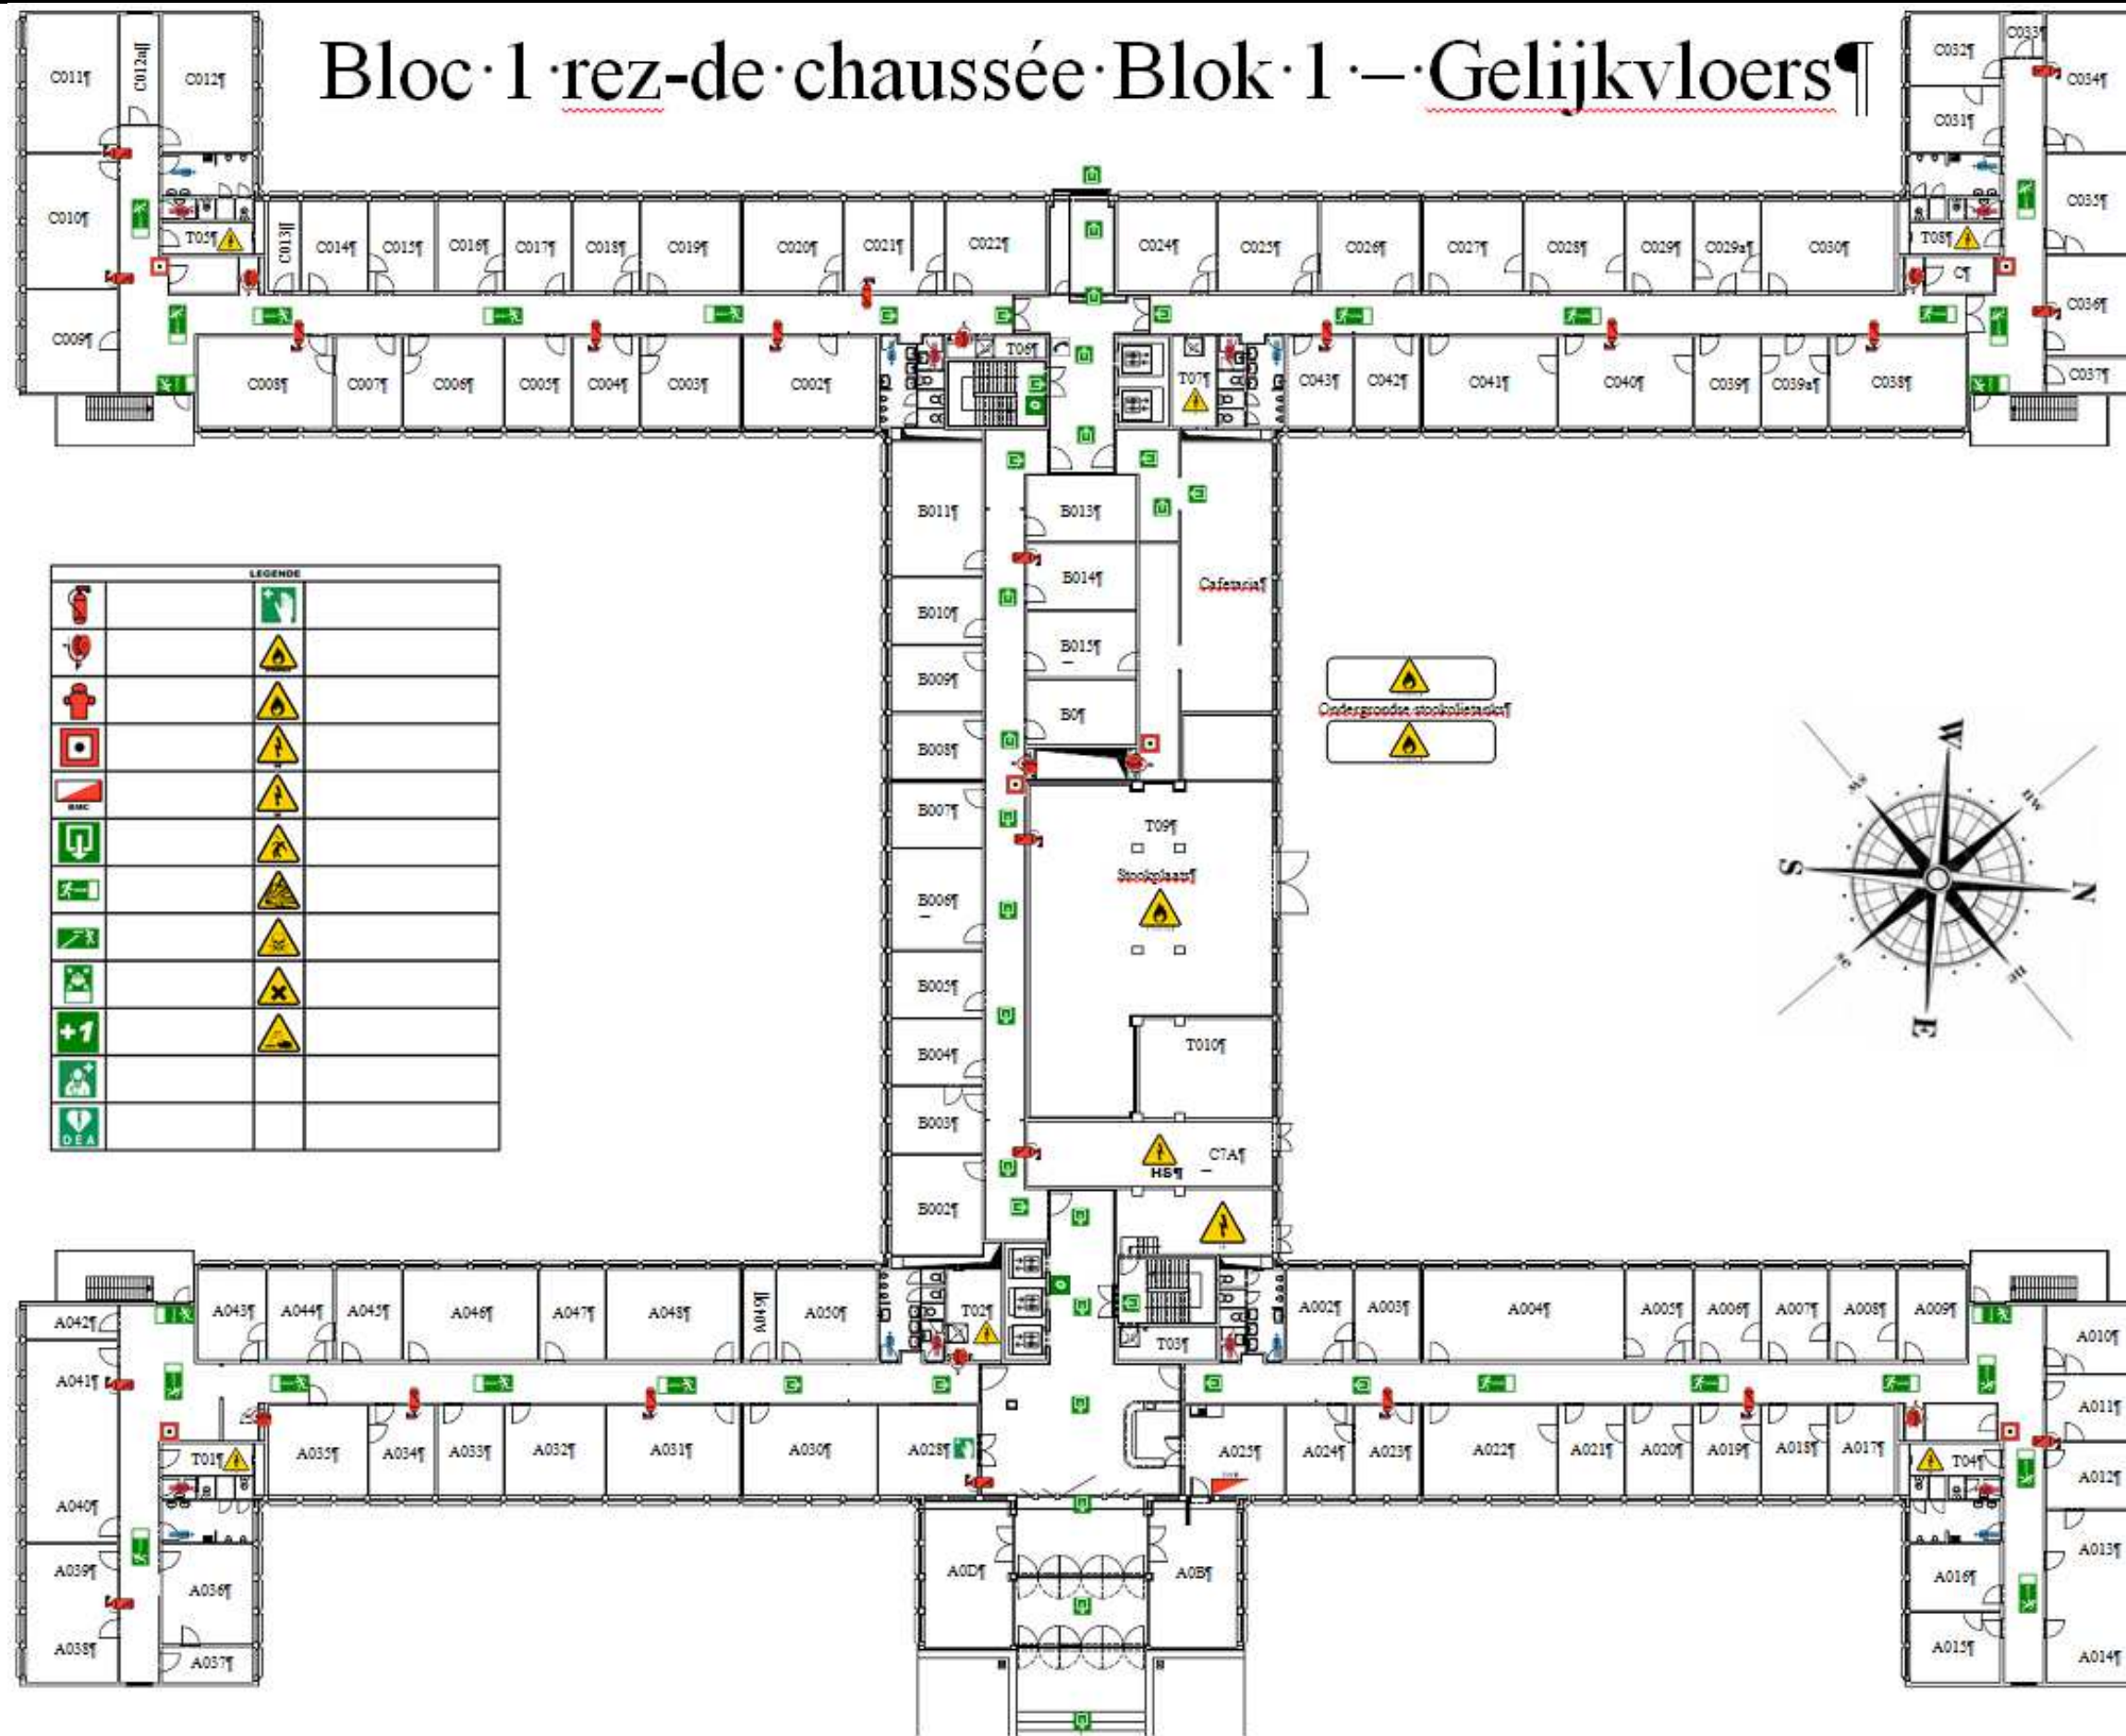


Bloc 1 – 1^{iere} étage – Blok 1 – 1^{ste} verdieping

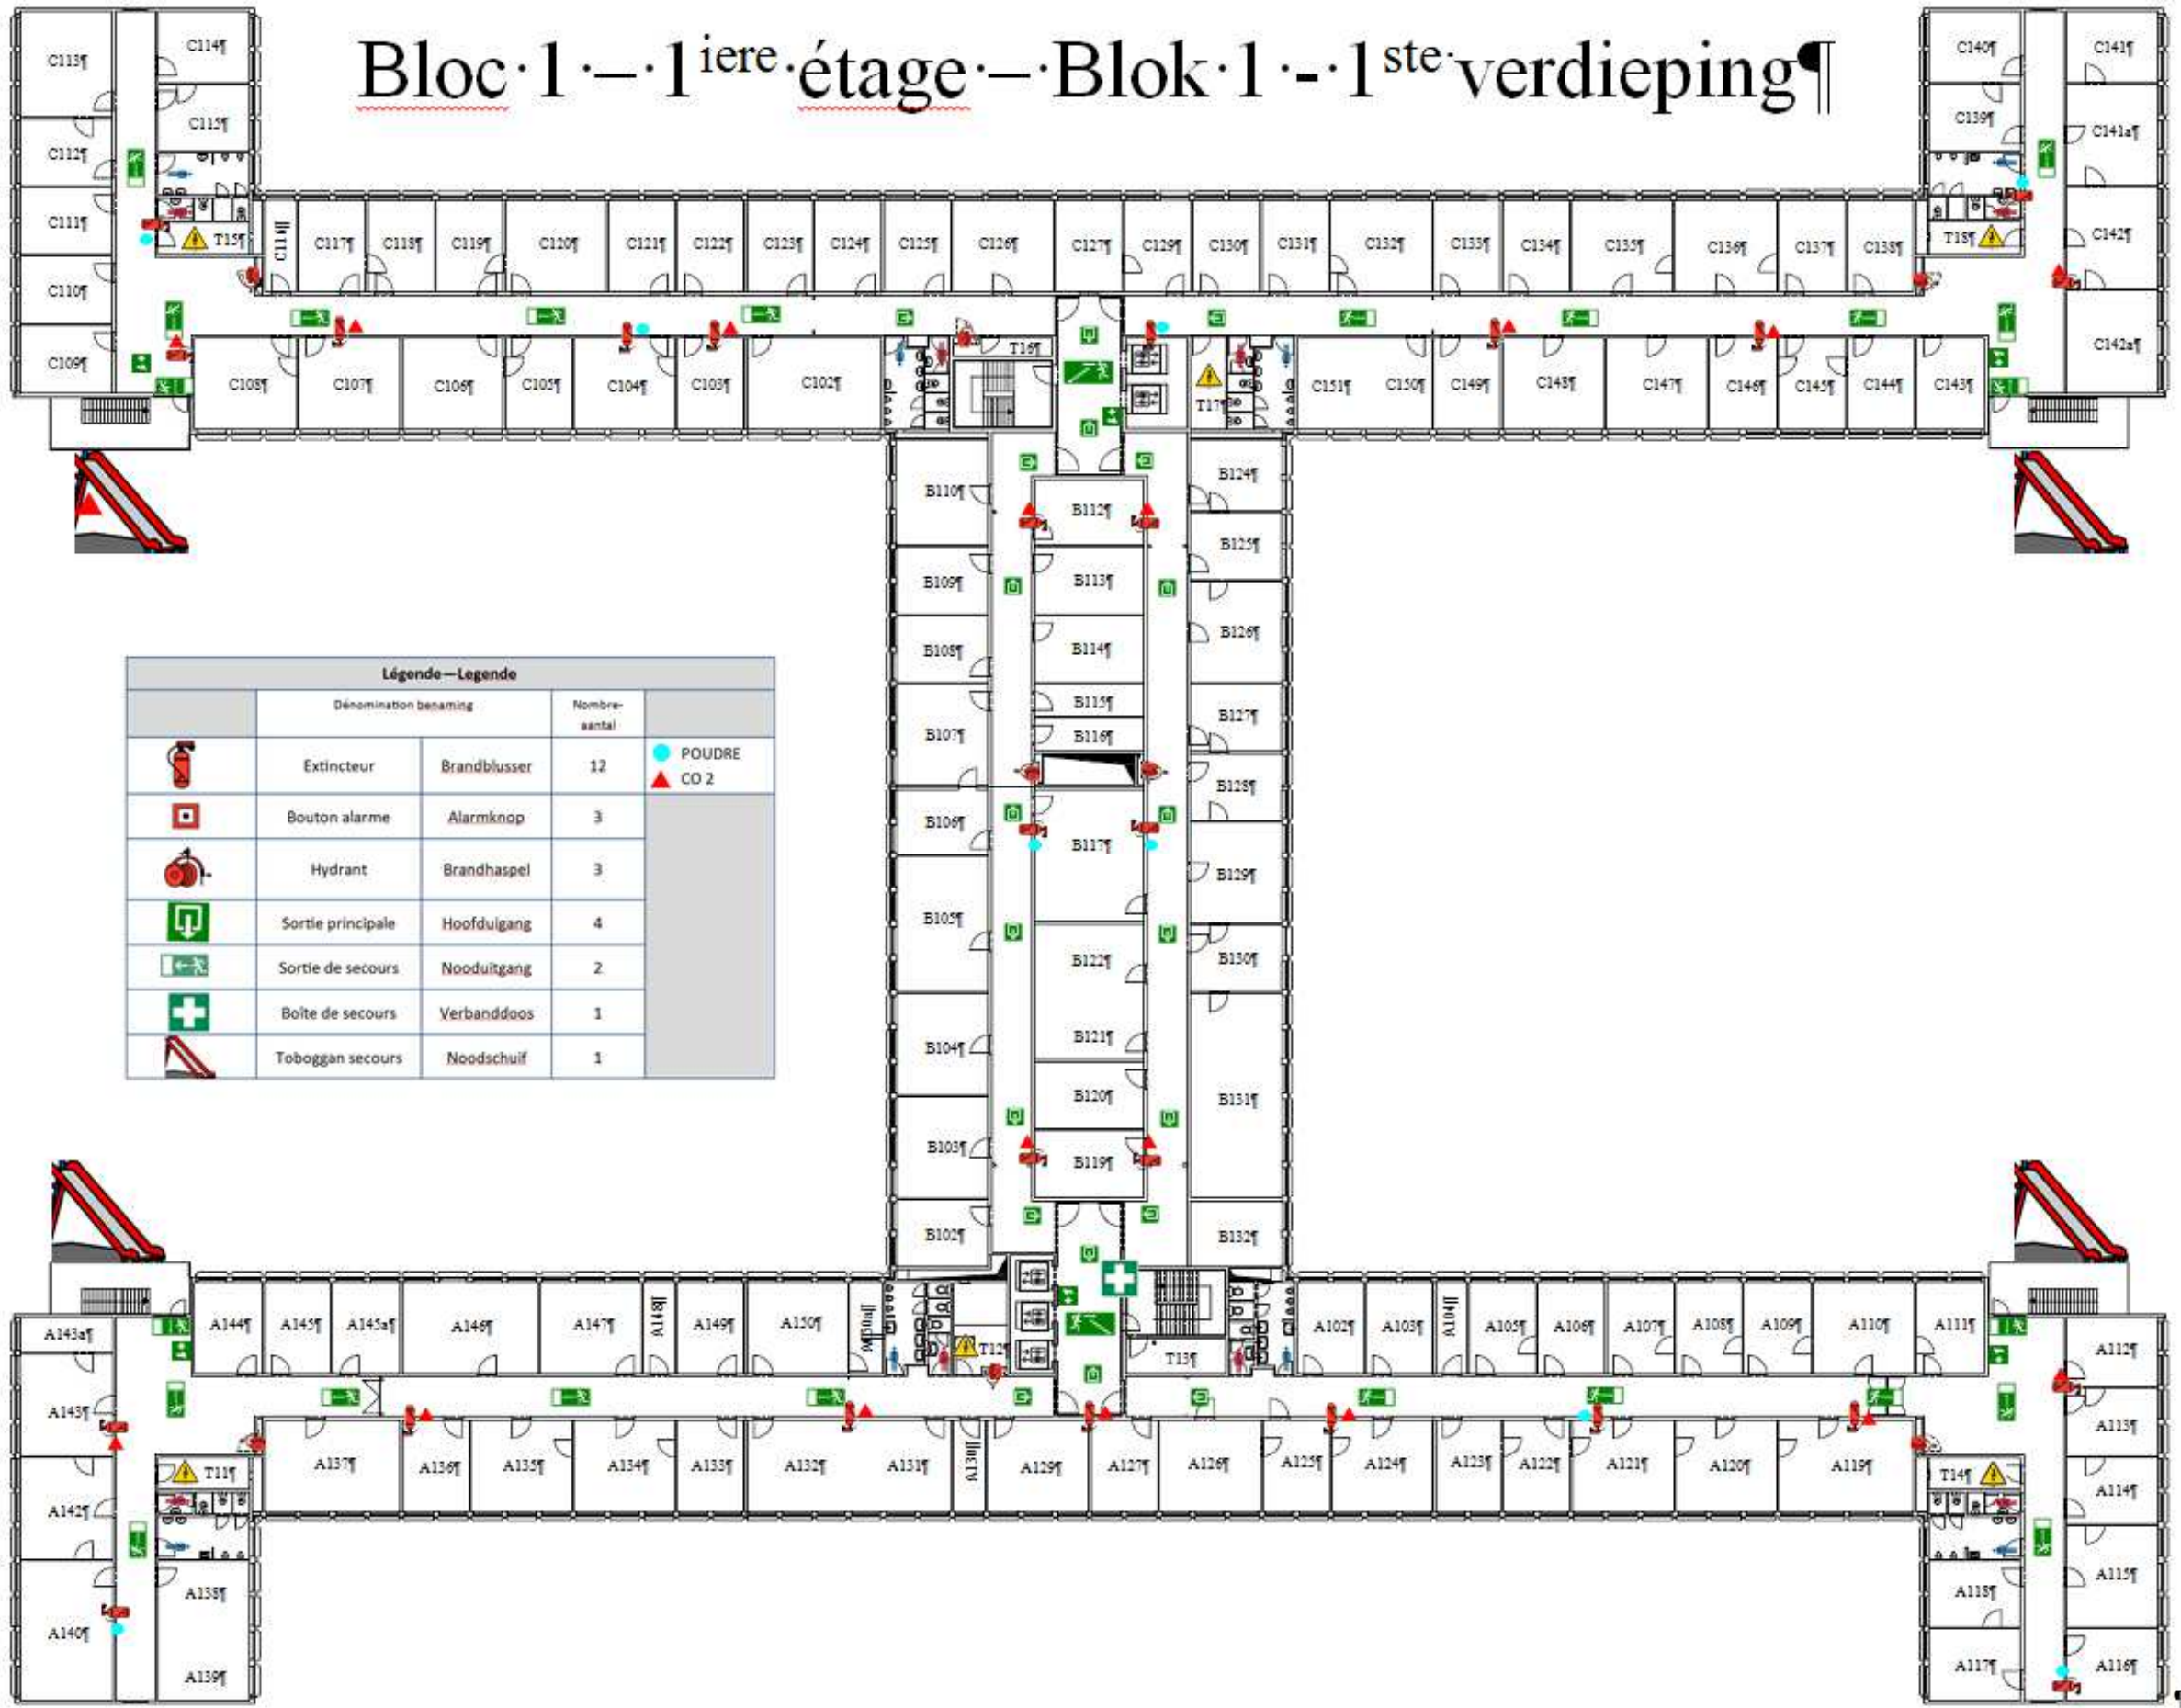


Légende – Legende			
Dénomination / benaming		Nombre- aantal	
	Extincteur / Brandblusser	12	POUDRE
	Bouton alarme / Alarmknop	3	CO 2
	Hydrant / Brandhaspel	3	
	Sortie principale / Hoofduitgang	4	
	Sortie de secours / Nooduitgang	2	
	Boîte de secours / Verbandsdoos	1	
	Toboggan secours / Noodschuif	1	




Bloc 1 - 2^{iemme} étage / Blok 1 - 2^{de} verdieping

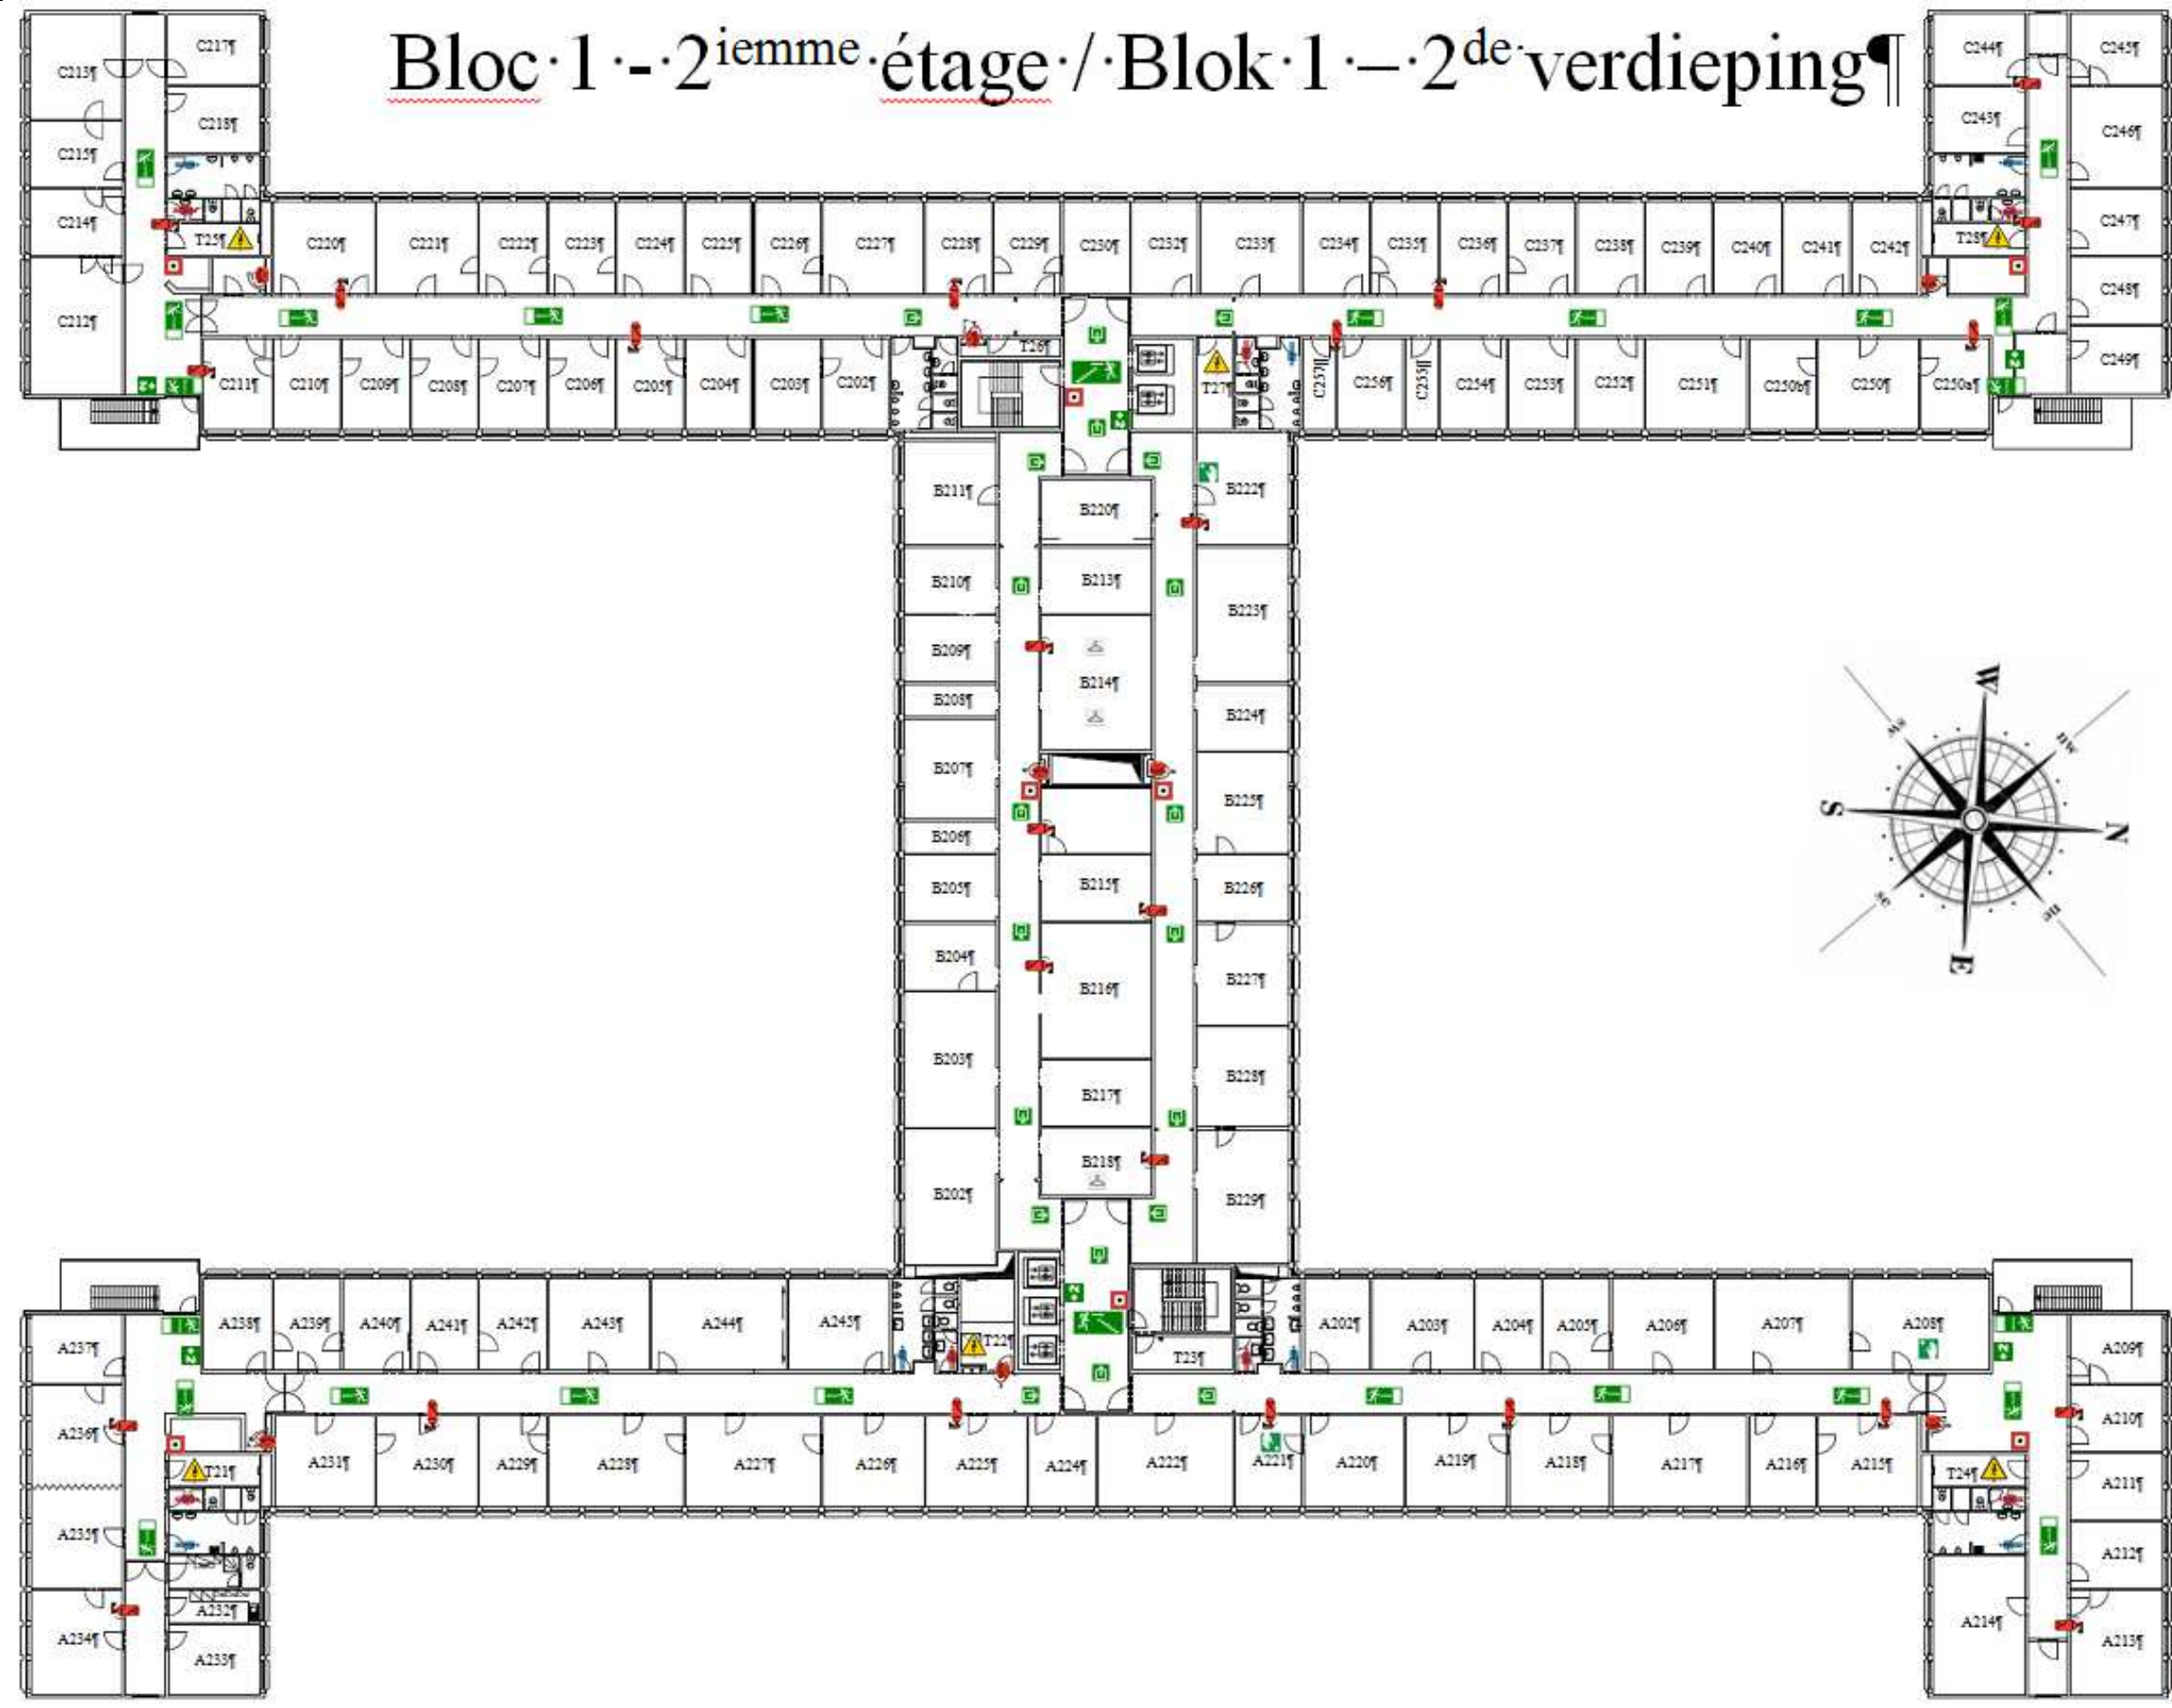


Bloc 1 - 3^{iemme} étage / Blok 1 - 3^{de} verdieping

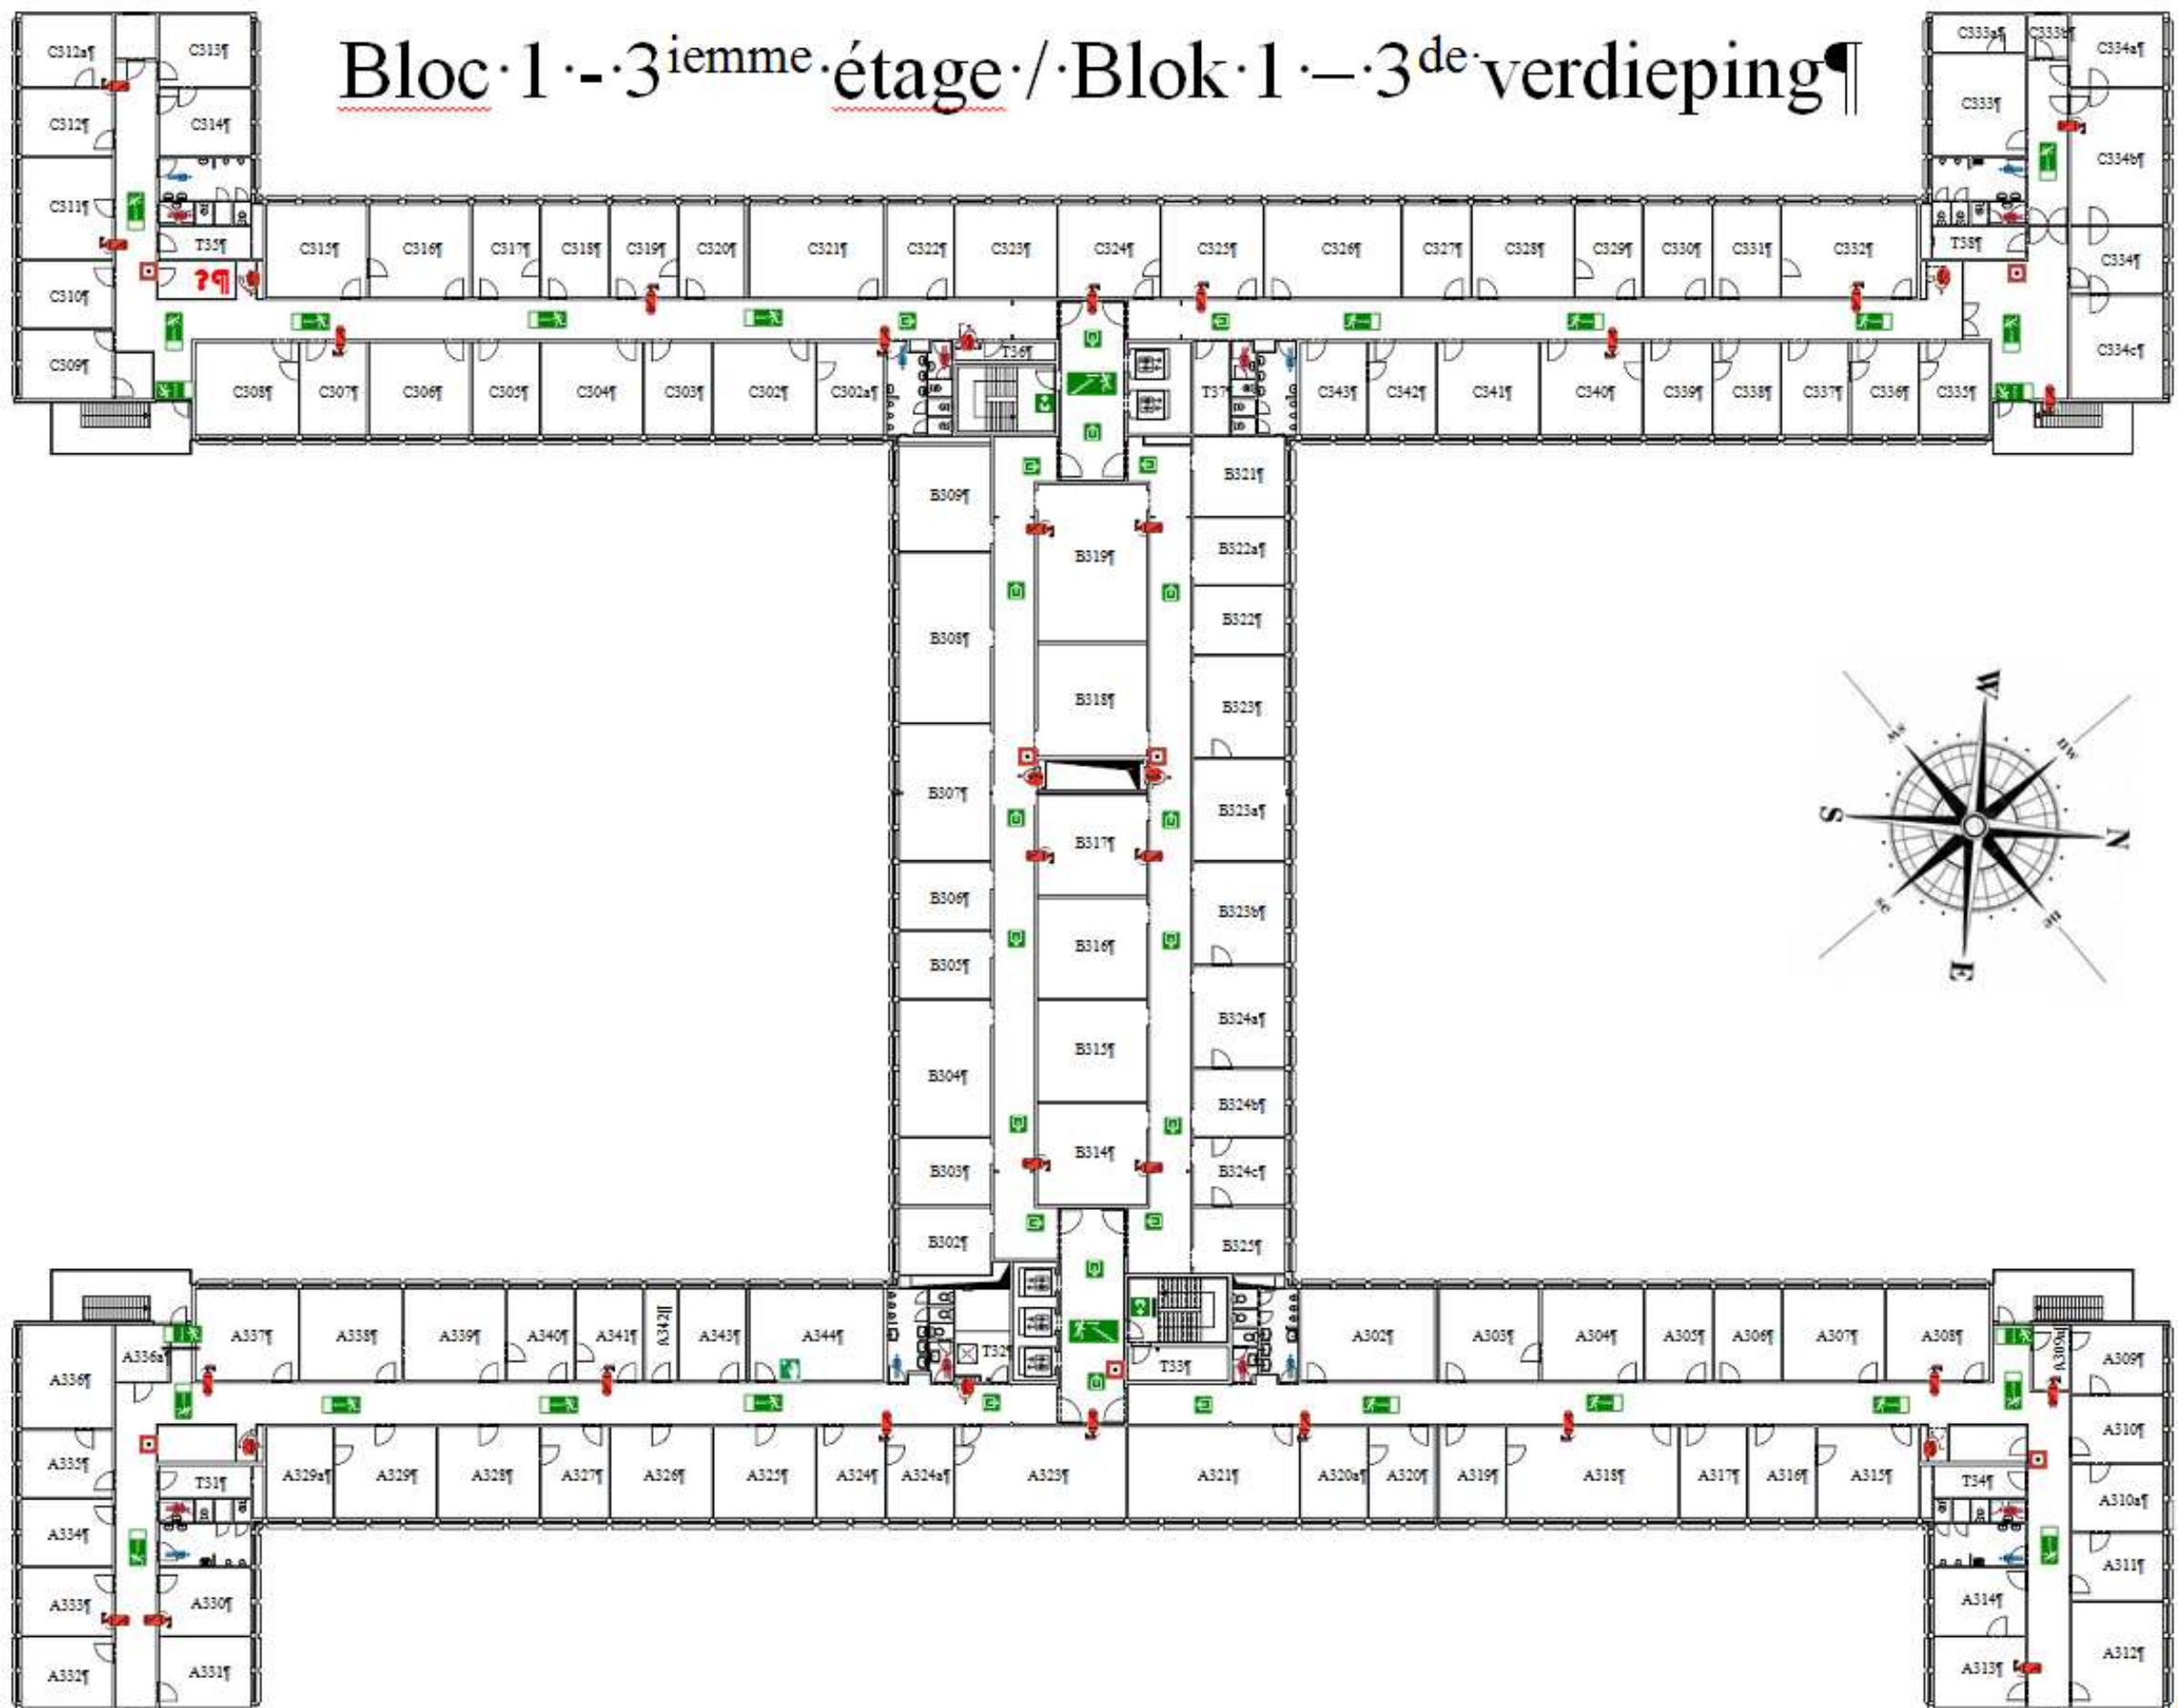


Bloc 1 - 4^{iemme} étage / Blok 1 - 4^{de} verdieping

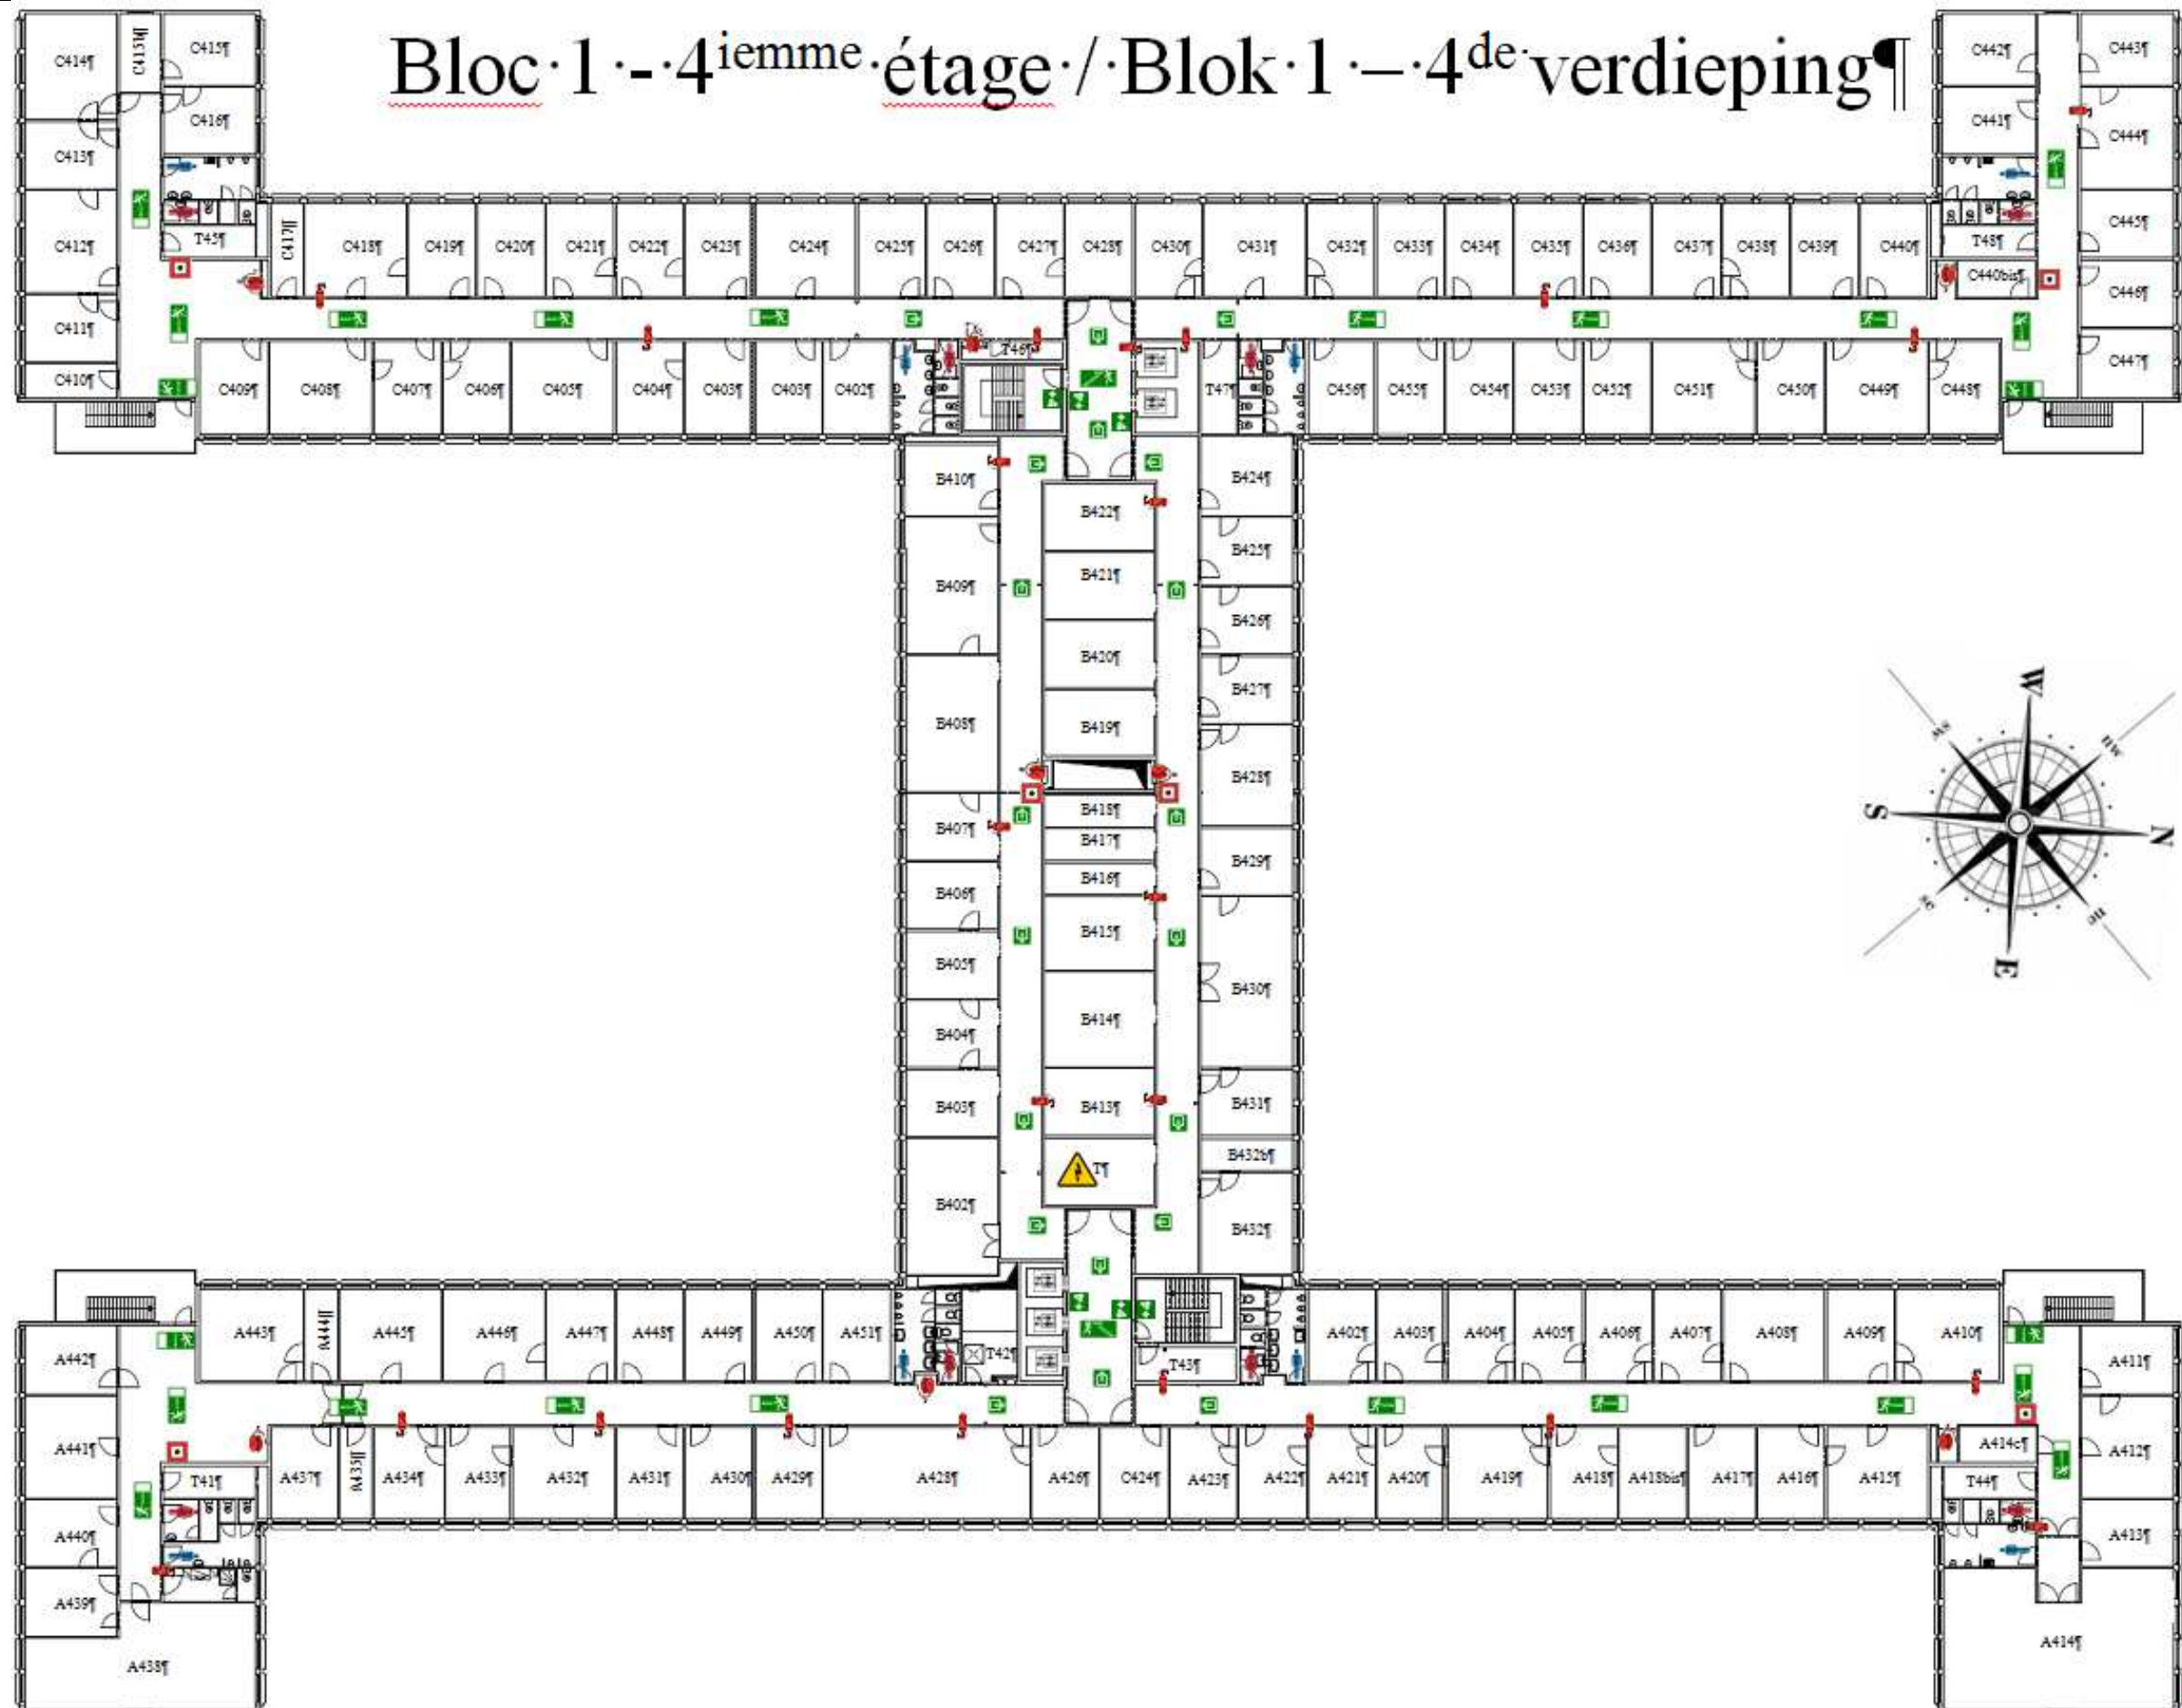

Bloc 1 - 5^{iemme} étage / Blok 1 - 5^{de} verdieping

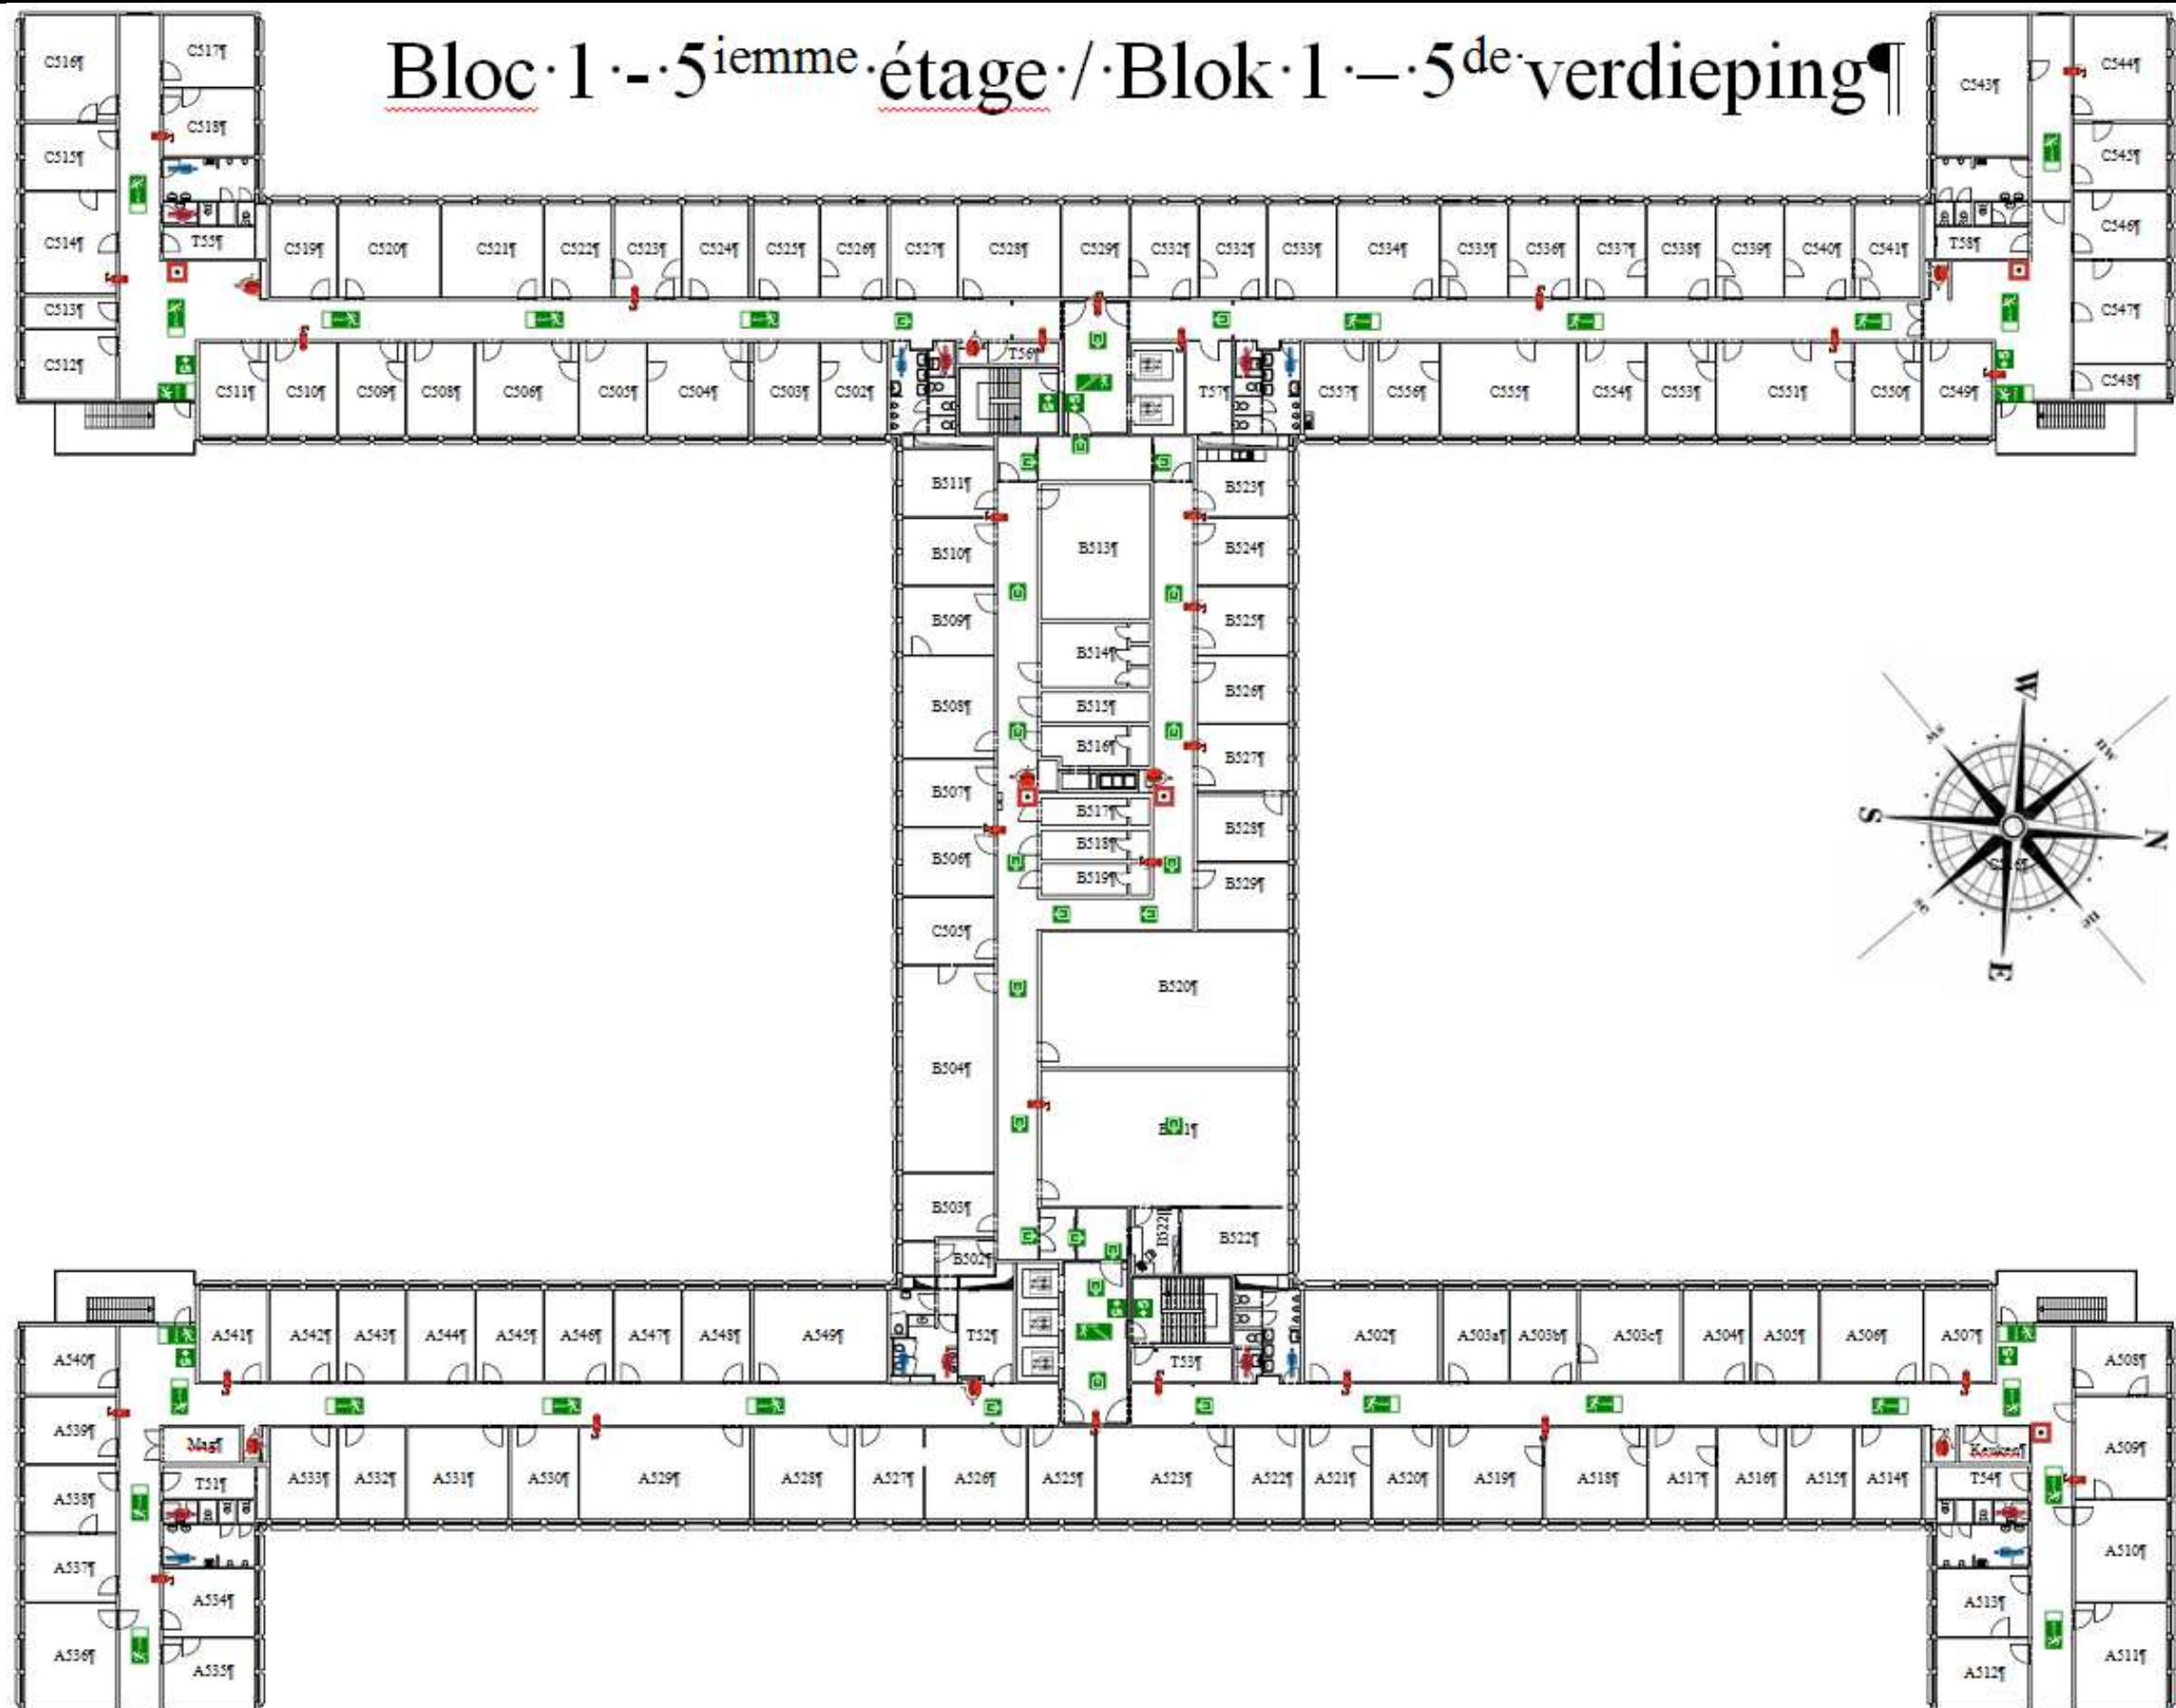

Bloc 1 - 6^{ième} étage / Blok 1 - 6^{de} verdieping

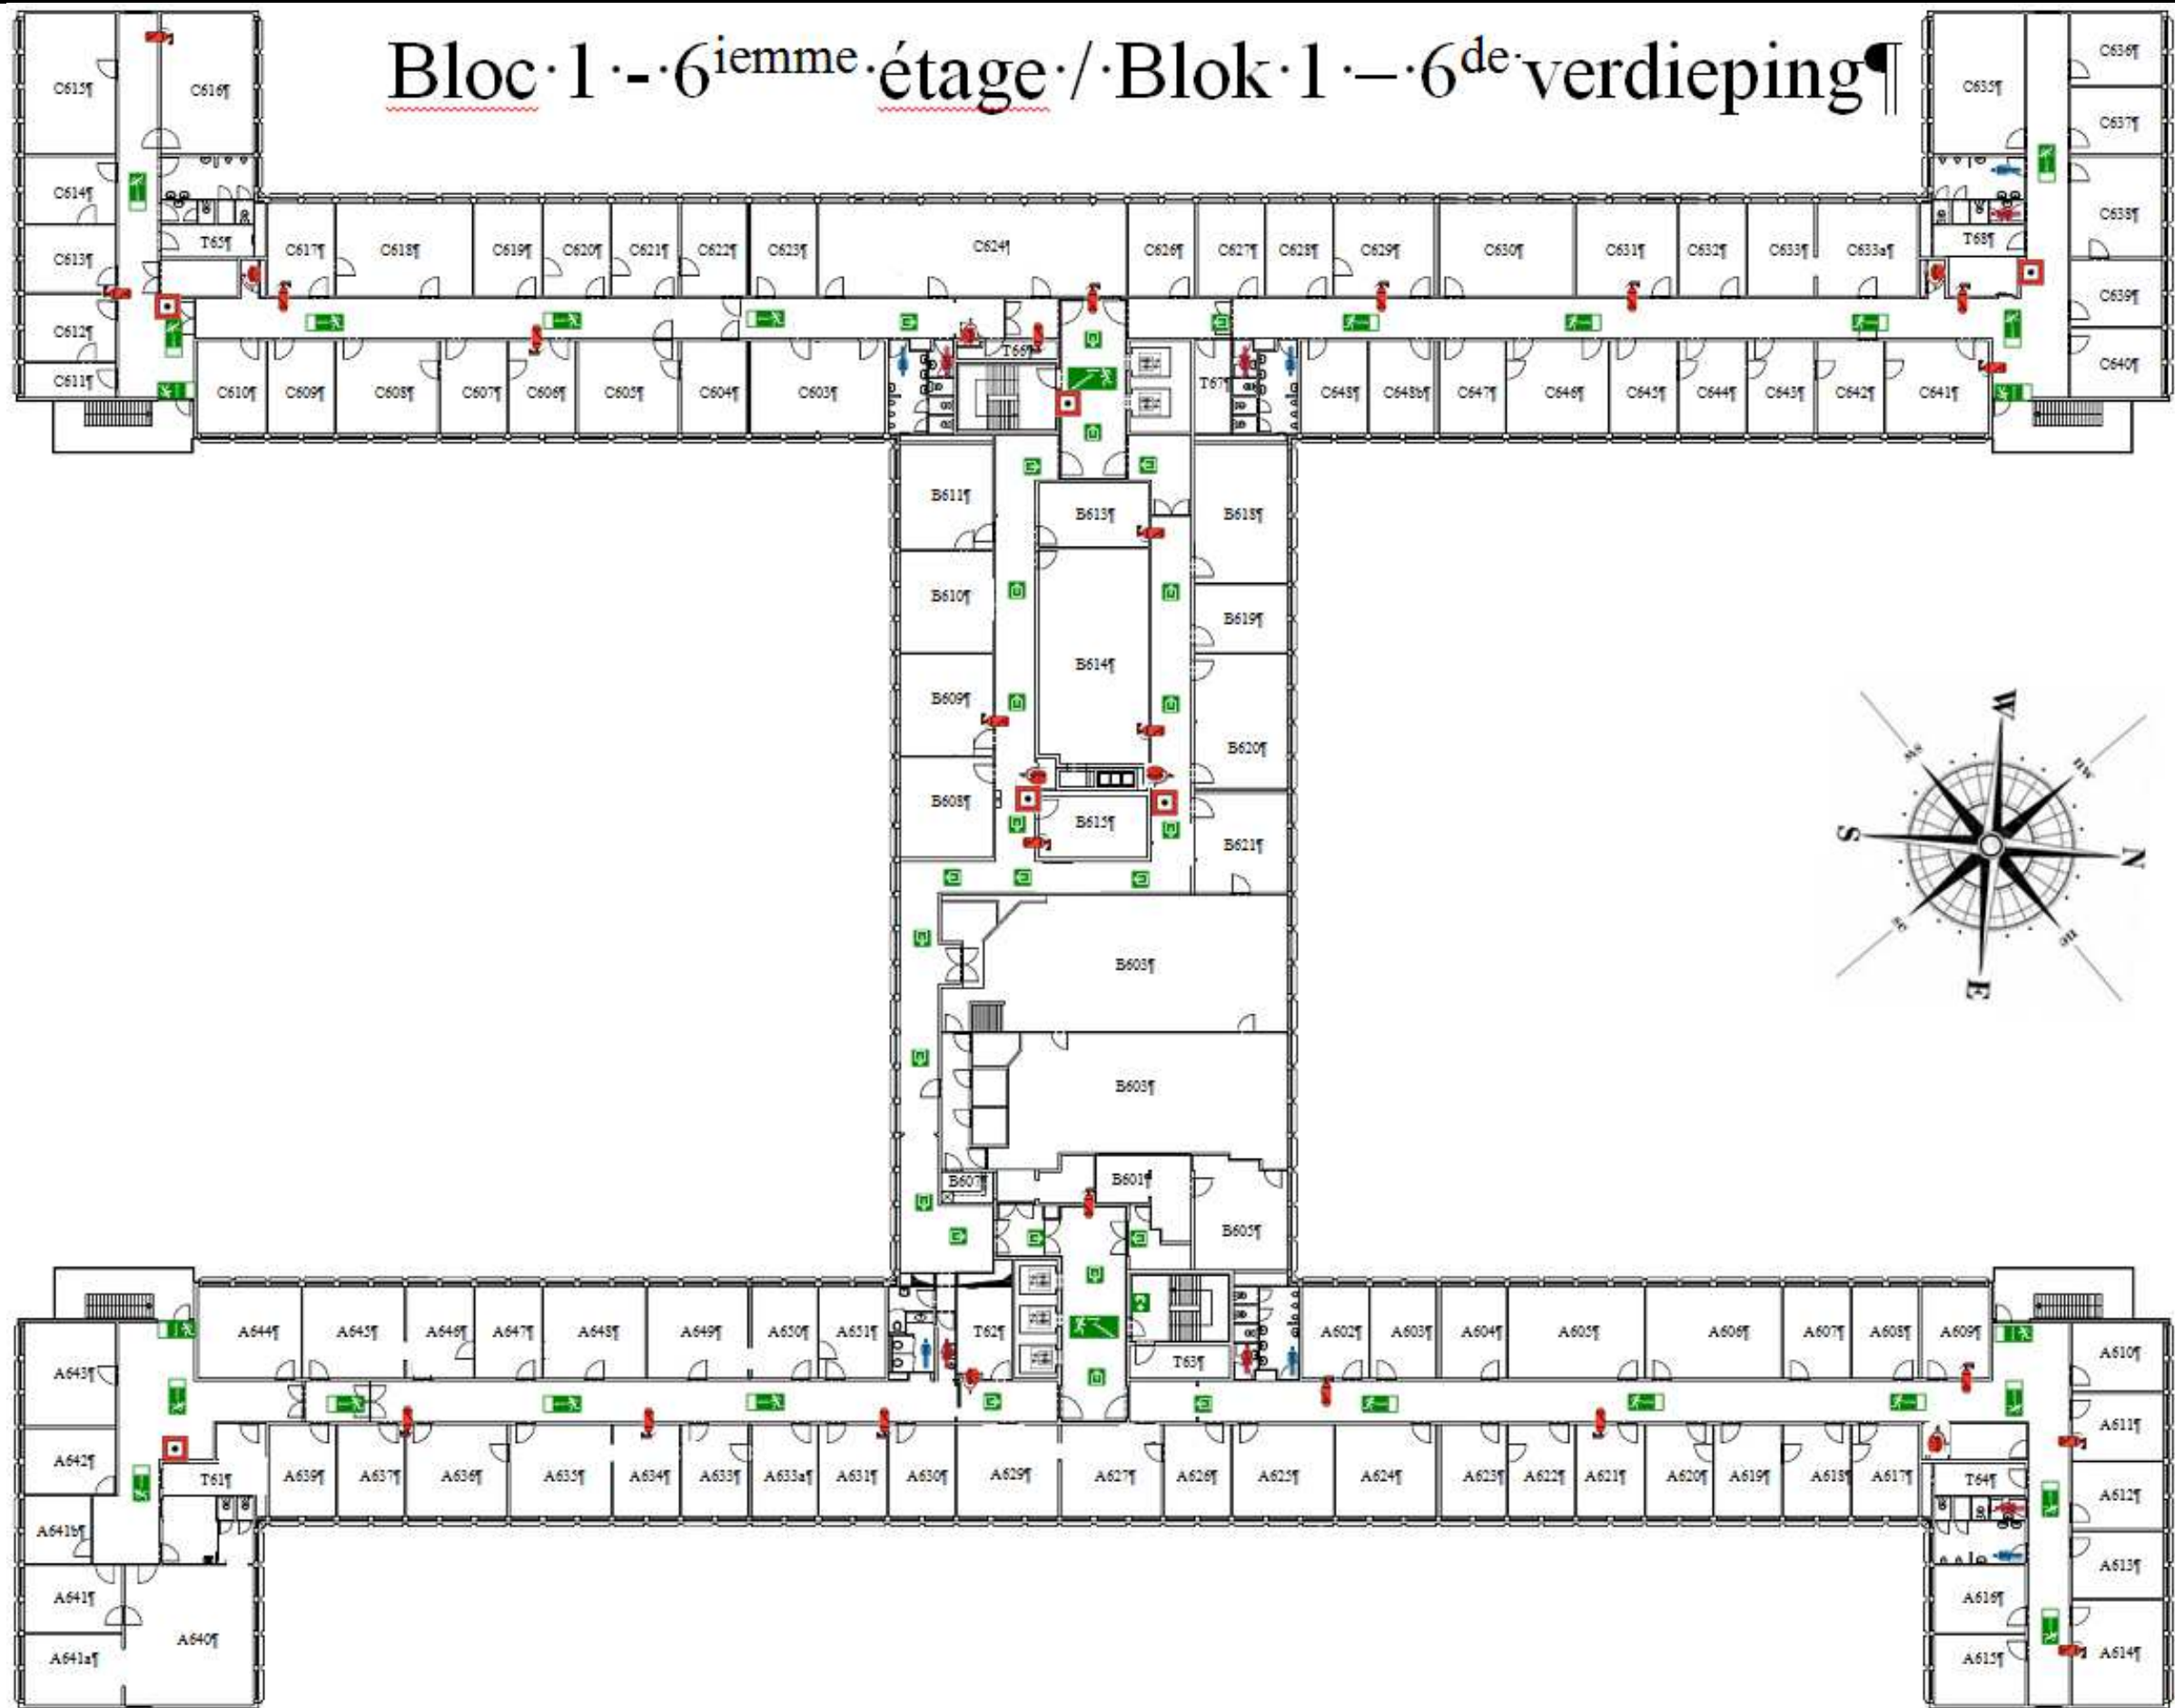

Bloc 1 - 7^{iemme} étage / Blok 1 - 7^{de} verdieping



2. SLEUTELPLAN

